

Парабельский межмуниципальный отдел Управления Федеральной службы государственной регистрации, кадастра и картографии по Томской области
(Томская область, Парабельский, с. Парабель, ул. Советская, 18)
 полное наименование органа регистрации прав

Выписка из Единого государственного реестра недвижимости об основных характеристиках и зарегистрированных правах на объект недвижимости
 Выписка из Единого государственного реестра недвижимости об основных характеристиках объекта недвижимости

В Единый государственный реестр недвижимости внесены следующие сведения:

Сведения об основных характеристиках объекта недвижимости

Раздел 1 Лист 1

Сооружение			
Лист № 1 раздела 1	Вид объекта недвижимости		
Всего листов раздела 1: 2	Всего разделов: 3		
Всего листов выписки: 4			
14.07.2023г.			
Кадастровый номер:	70:06:0100003:953		
Номер кадастрового квартала:	70:06:0100003		
Дата присвоения кадастрового номера:	25.01.2019		
Ранее присвоенный государственный учетный номер:	данные отсутствуют		
Адрес:	Российская Федерация, Томская область, Каргасокский муниципальный район, Вертигосское сельское поселение, с. Вертигос, сооружение 1		
Основная характеристика (для сооружения):	тип	значение	единица измерения
	протяженность	5120	в метрах
Назначение:	Холодное водоснабжение		
Наименование:	Водопровод		
Количество этажей, в том числе подземных этажей:	данные отсутствуют		
Год ввода в эксплуатацию по завершении строительства:	данные отсутствуют		
Год завершения строительства:	1984		
Кадастровая стоимость, руб.:	1057318,16		
Кадастровые номера иных объектов недвижимости, в пределах которых расположен объект недвижимости:	70:06:0100003:834, 70:06:0100003:307, 70:06:0100003:775, 70:06:0100003:719, 70:06:0100026:12852, 70:06:0100003:713, 70:06:0100003:770, 70:06:0100003:717, 70:06:0100003:705, 70:06:0100003:835, 70:06:0100026:9535, 70:06:0100026:9552, 70:06:0100026:9551, 70:06:0100026:9550, 70:06:0100026:9549, 70:06:0100026:9548, 70:06:0100026:9546, 70:06:0100026:9545, 70:06:0100026:9544, 70:06:0100026:9542, 70:06:0100026:9540, 70:06:0100026:9537, 70:06:0100026:9543, 70:06:0100026:9520, 70:06:0100026:9219, 70:06:0100026:9415, 70:06:0100026:9414, 70:06:0100026:9538, 70:06:0100026:9547, 70:06:0100026:9212, 70:06:0100026:9519, 70:06:0100026:9541, 70:06:0100026:9429, 70:06:0100003:313, 70:06:0100003:959, 70:06:0100003:948		
Кадастровые номера помещений, машино-мест, расположенных в здании или сооружении:	данные отсутствуют		
Виды разрешенного использования:	данные отсутствуют		

полное наименование должности	ДОКУМЕНТ ПОДПИСАН
	ЭЛЕКТРОННОЙ ПОДПИСЬЮ
	Сертификат: 3094B7974B3CABE1F07A37CFAD6BA78
	Владелец: ФЕДЕРАЛЬНАЯ СЛУЖБА ГОСУДАРСТВЕННОЙ
	РЕГИСТРАЦИИ, КАДАСТРА И КАРТОГРАФИИ
	Действителен: с 17.05.2022 по 10.08.2023
	инициалы, фамилия

Сооружение		
вид объекта недвижимости		
Лист № 2 раздела 1	Всего листов раздела 1: 2	Всего листов выписки: 4
14.07.2023г.		
Кадастровый номер: 70:06:0100003:953		
Статус записи об объекте недвижимости:	Сведения об объекте недвижимости имеют статус "актуальные"	
Особые отметки:	Сведения, необходимые для заполнения раздела: 5 - План расположения помещения, машино-места на этаже (плане этажа), отсутствуют.	
Получатель выписки:	АДМИНИСТРАЦИЯ КАРГАСОКСКОГО РАЙОНА (представитель правообладателя), Правообладатель: Муниципальное образование "Вертикосское сельское поселение"	

ПОЛНОЕ НАИМЕНОВАНИЕ ДОЛЖНОСТИ		ДОКУМЕНТ ПОДПИСАН
		ЭЛЕКТРОННОЙ ПОДПИСЬЮ
		инициалы, фамилия

Сертификат: 309487974ВБСАВЕ1П07А347СГАД6Б6А78
 Владелец: ФЕДЕРАЛЬНАЯ СЛУЖБА ГОСУДАРСТВЕННОЙ
 РЕГИСТРАЦИИ, КАДАСТРА И КАРТОГРАФИИ
 Действителен с 17.05.2022 по 10.08.2023

Выписка из Единого государственного реестра недвижимости об основных характеристиках и зарегистрированных правах на объект недвижимости
 Сведения о зарегистрированных правах

Сооружение			
Лист № 1 раздела 2		Всего листов раздела 2: 1	Всего разделов: 3
14.07.2023г.		Всего листов выписки: 4	
Катастровый номер:		70:06:0100003:953	
		Вид объекта недвижимости	

1	Правообладатель (правообладатели):	1.1	Муниципальное образование "Вертиковское сельское поселение"
	Сведения о возможности предоставления третьим лицам персональных данных физического лица:	1.1.1	данные отсутствуют
2	Вид, номер, дата и время государственной регистрации права:	2.1	Собственность 70:06:0100003:953-70/074/2023-3 14.07.2023 13:31:46
3	Документы-основания	3.1	Решение Кargasокского районного суда Томской области, выдан 05.06.2023
4	Сведения об осуществлении государственной регистрации сделки, права, ограничения права без необходимого в силу закона согласия третьего лица, органа:	4.1	данные отсутствуют
5	Ограничение прав и обременение объекта недвижимости:	не зарегистрировано	
6	Заявленные в судебном порядке права требования:	данные отсутствуют	
7	Сведения о возражении в отношении зарегистрированного права:	данные отсутствуют	
8	Сведения о возможности предоставления третьим лицам персональных данных физического лица	данные отсутствуют	
9	Сведения о наличии решения об изъятии объекта недвижимости для государственных и муниципальных нужд:	данные отсутствуют	
10	Сведения о невозможности государственной регистрации без личного участия правообладателя или его законного представителя:	данные отсутствуют	
11	Правопритязания и сведения о наличии поступивших, но не рассмотренных заявлений о проведении государственной регистрации права (перехода, прекращения права), ограничения права или обременения объекта недвижимости, сделки в отношении объекта недвижимости:	отсутствуют	


полное наименование должности		ДОКУМЕНТ ПОДПИСАН	
		ЭЛЕКТРОННОЙ ПОДПИСЬЮ	
		инициалы, фамилия	

Сертификат: 3094B7974B3CABE1F07A37CFA06FA78
 Владелец: ФЕДЕРАЛЬНАЯ СЛУЖБА ГОСУДАРСТВЕННОЙ РЕГИСТРАЦИИ, КАДАСТРА И КАРТОГРАФИИ
 Действителен: с 17.05.2022 по 10.08.2023

Выписка из Единого государственного реестра недвижимости об основных характеристиках и зарегистрированных правах на объект недвижимости
 Описание местоположения объекта недвижимости

Сооружение			
вид объекта недвижимости			
Лист № 1 раздела 4	Всего листов раздела 4: 1	Всего разделов: 3	Всего листов выписки: 4
14.07.2023г.			
Кадастровый номер: 70:06:0100003:953			

Схема расположения объекта недвижимости (части объекта недвижимости) на земельном участке(ах)

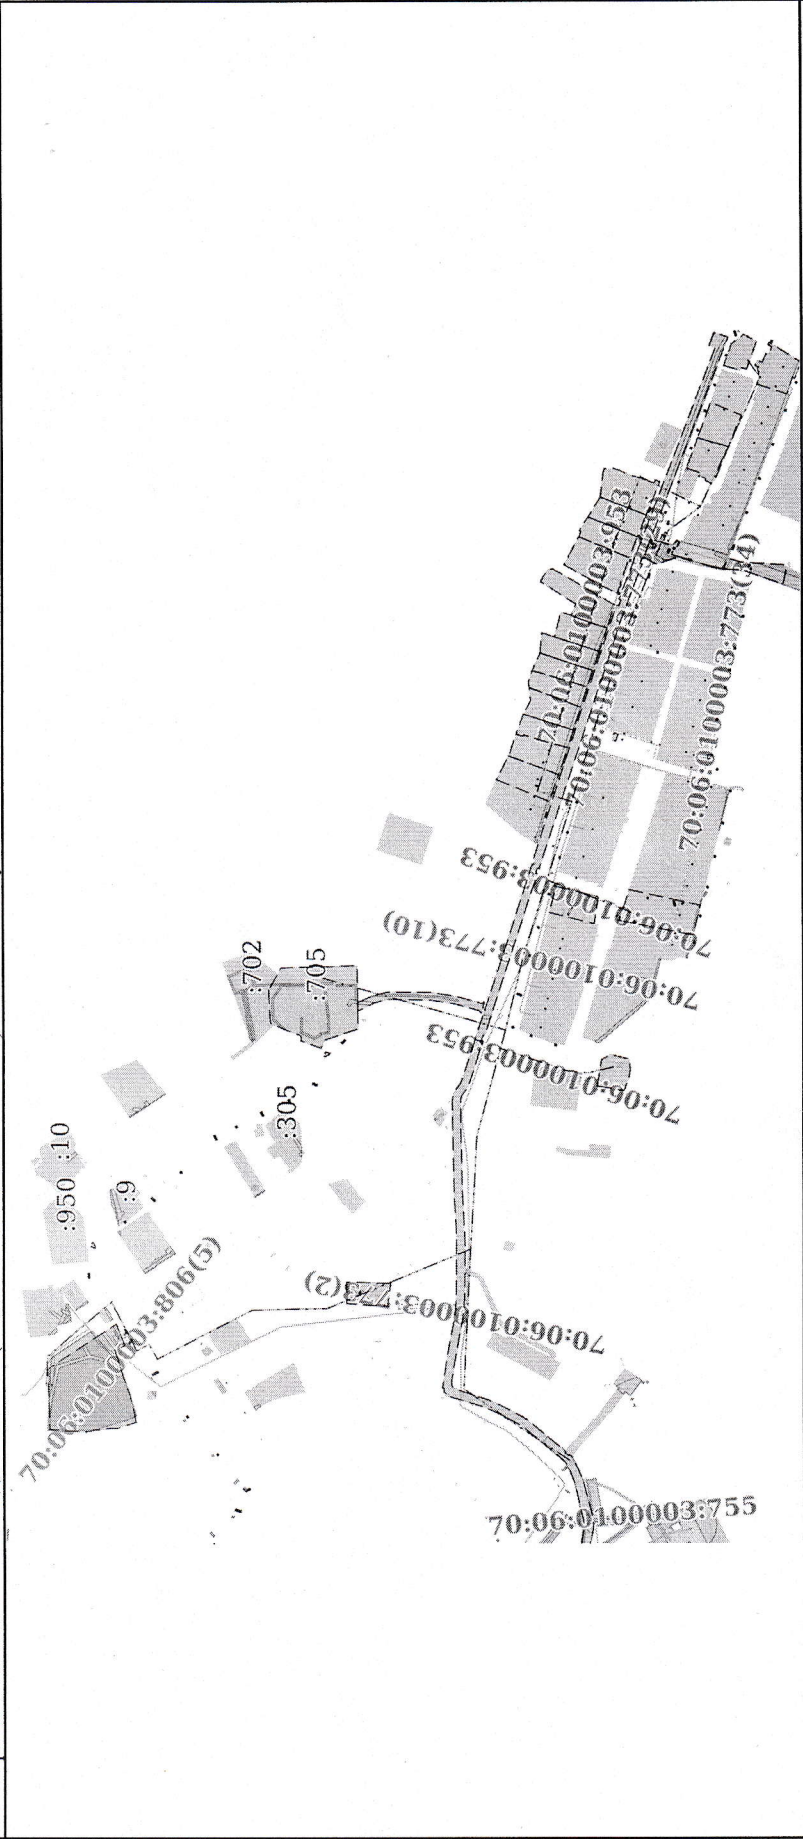

Масштаб 1:9000

Условные обозначения:	
ПОЛНОЕ наименование должности	ДОКУМЕНТ ПОДПИСАН
инициалы, фамилия	ЭЛЕКТРОННОЙ ПОДПИСЬЮ
Сертификат: 30948797483САВЕИ07А3476FAD68A78 Владелец: ФЕДЕРАЛЬНАЯ СЛУЖБА ГОСУДАРСТВЕННОЙ РЕГИСТРАЦИИ, КАДАСТРА И КАРТОГРАФИИ Действителен: с 17.05.2022, по 10.08.2023	